


AMIS DE LA NATURE VICQUES
 DISPOSITION DES CHAMBRES 1ER ETAGE
 (DORTOIR 2EME ETAGE = 22 LITS)

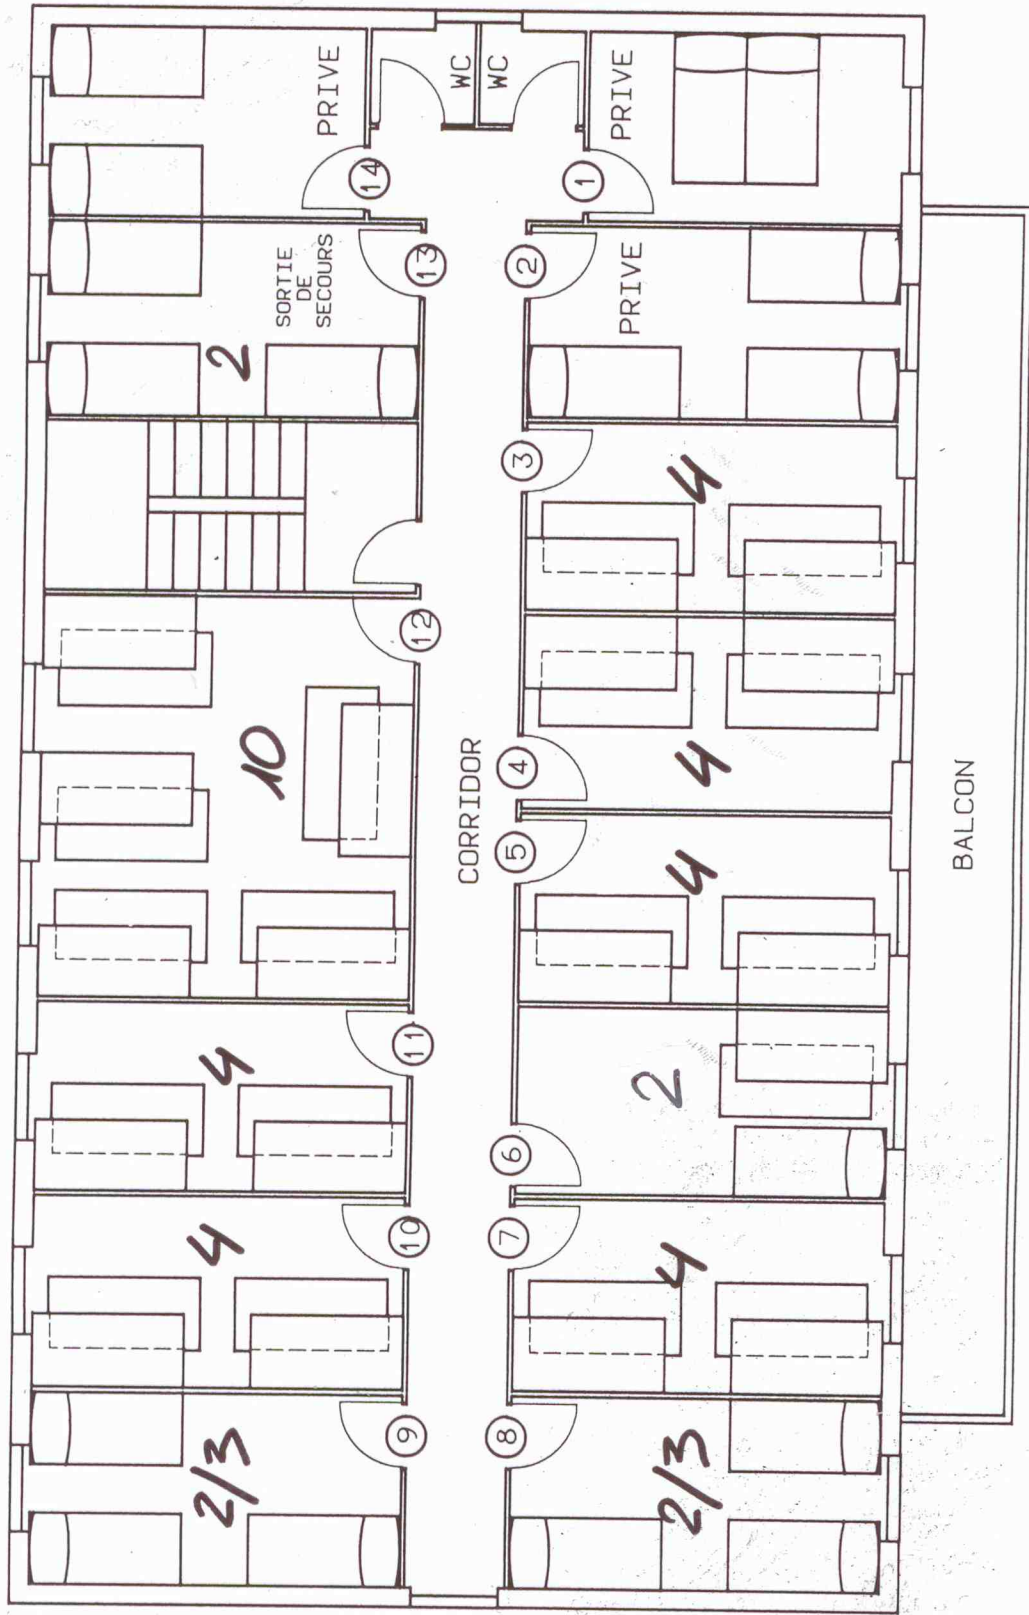

Total des lits disponibles = 68 + 1 lit mobile pour enfant